



17.25.10.D ÒPTIMA

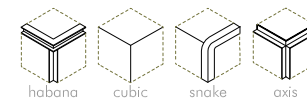

projecte 7878

lavabo adaptat

•planta

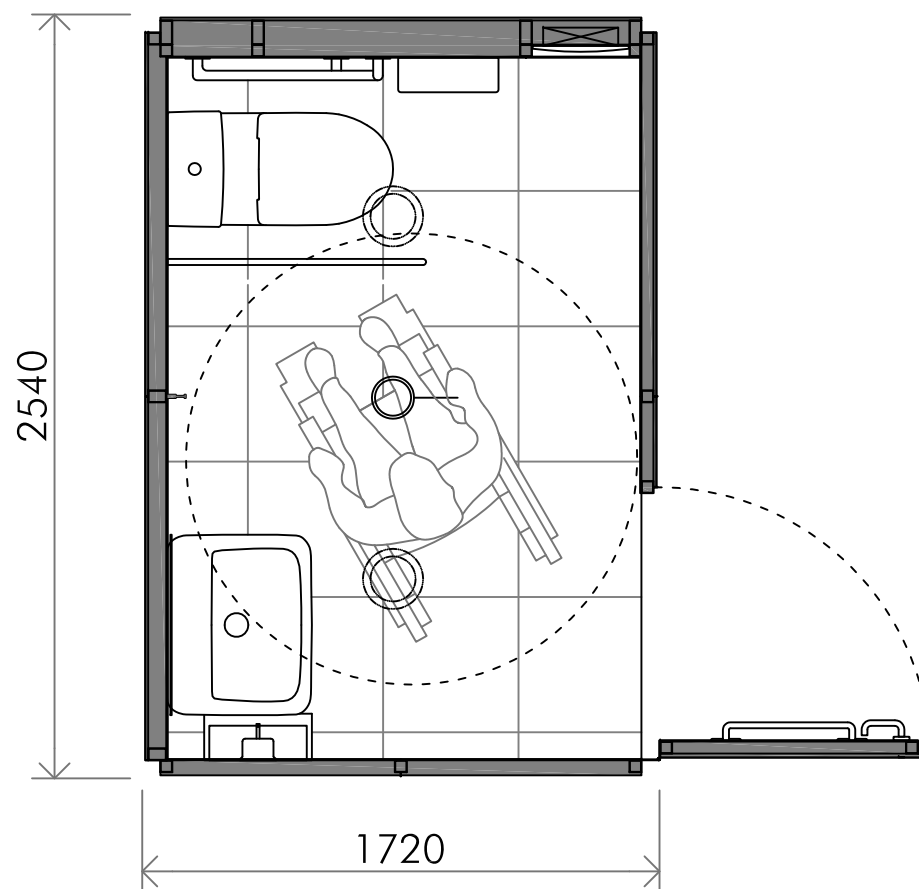

quadre de superfícies aproximades


zona bany adaptat 4,38m²

 1,72×2,54m

 2,62m

 4,38m²




17.25.10.D ÒPTIMA

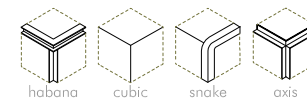


projecte 7878

lavabo adaptat

• alçats

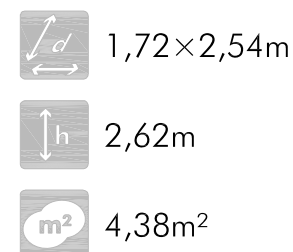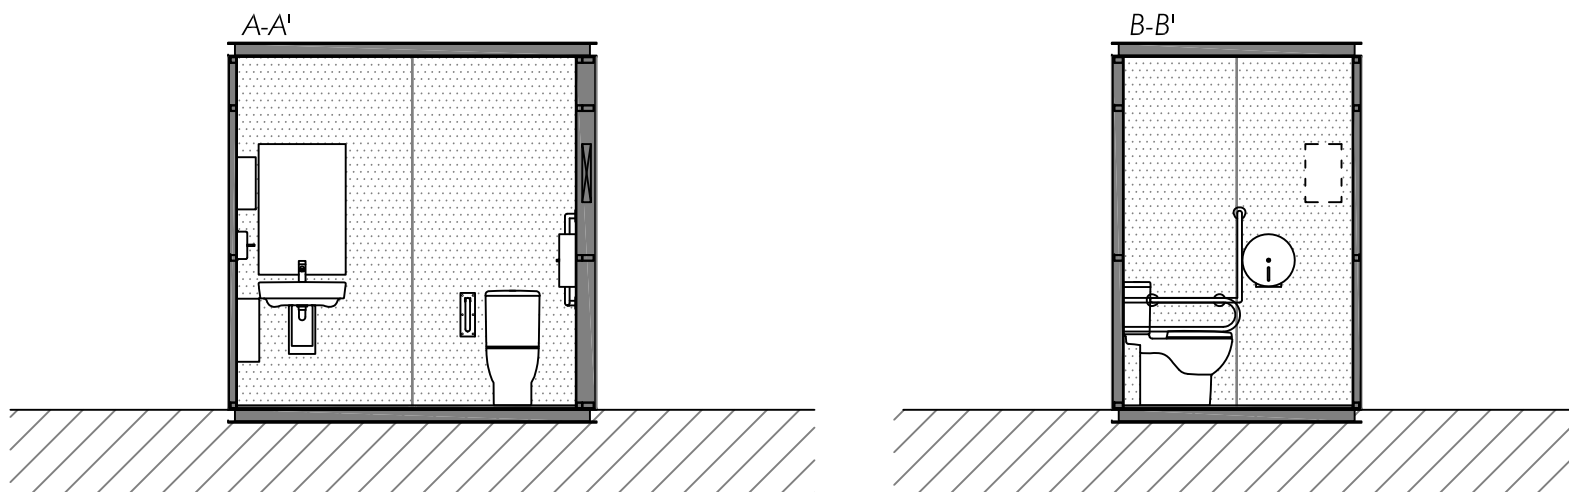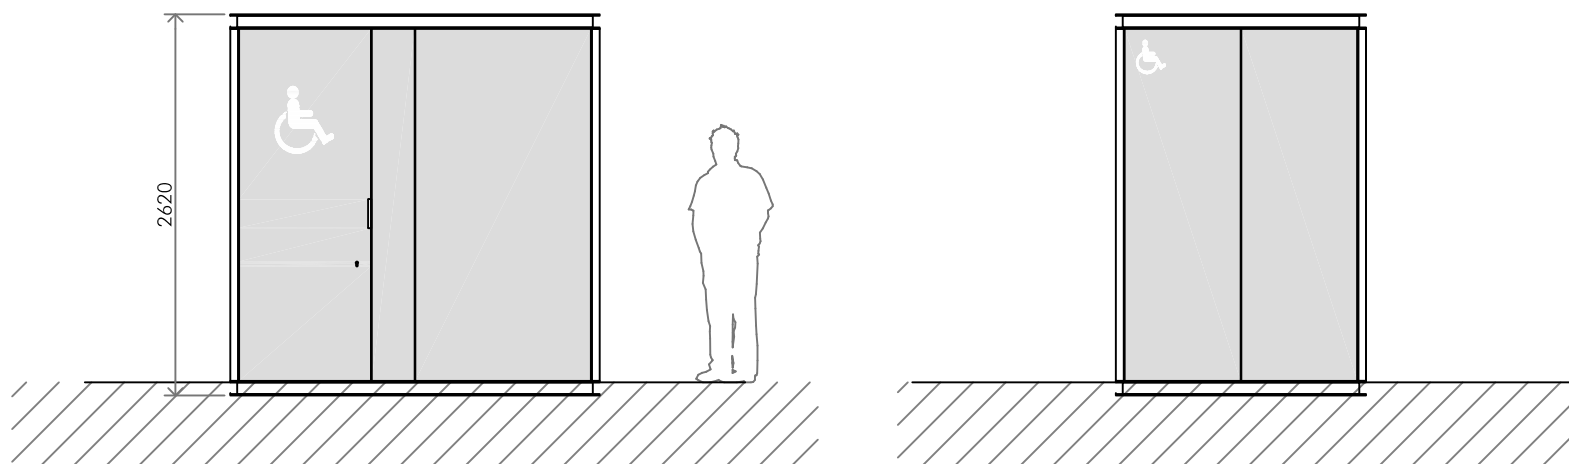


25.25.10.V ÒPTIMA

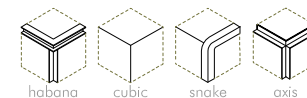

projecte 7878

vestidor adaptat

•planta

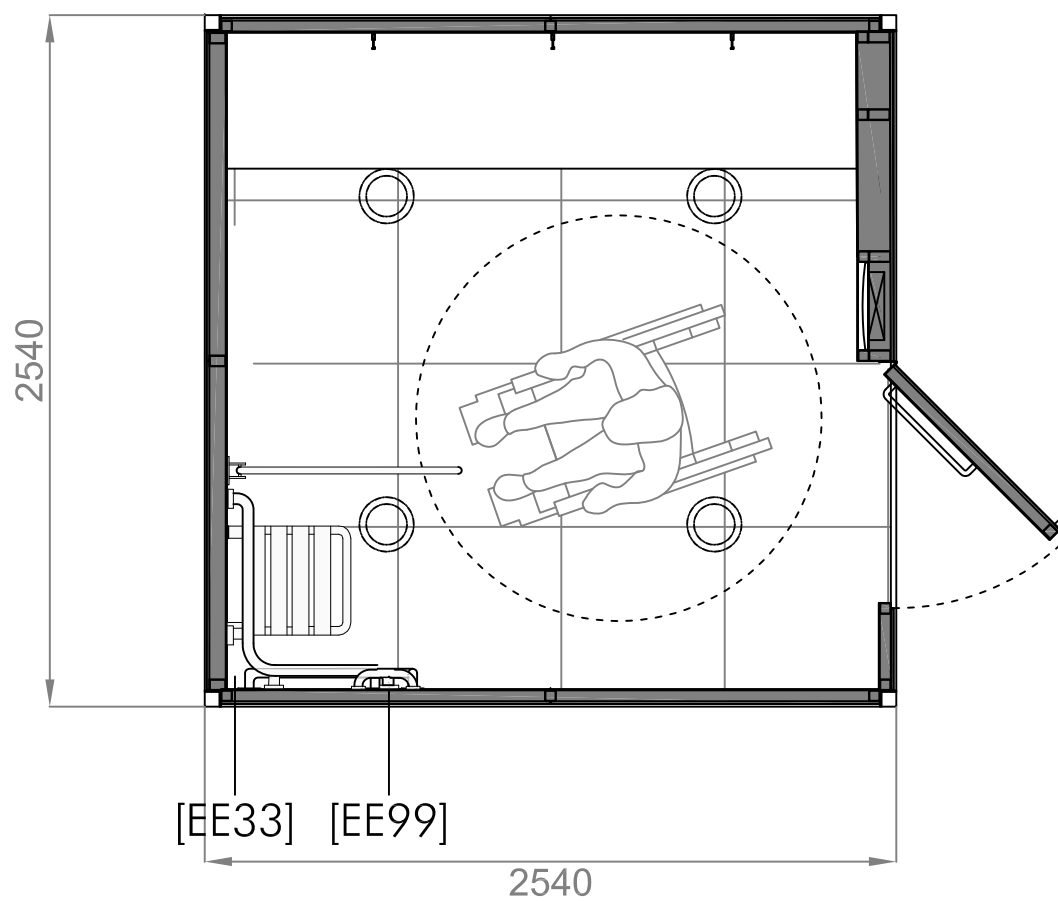


 2,54×2,54m

 2,62m

 6,45m²



25.25.10.V ÒPTIMA

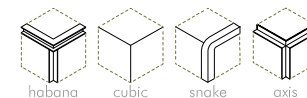

projecte 7878

vestidor adaptat

• alçats

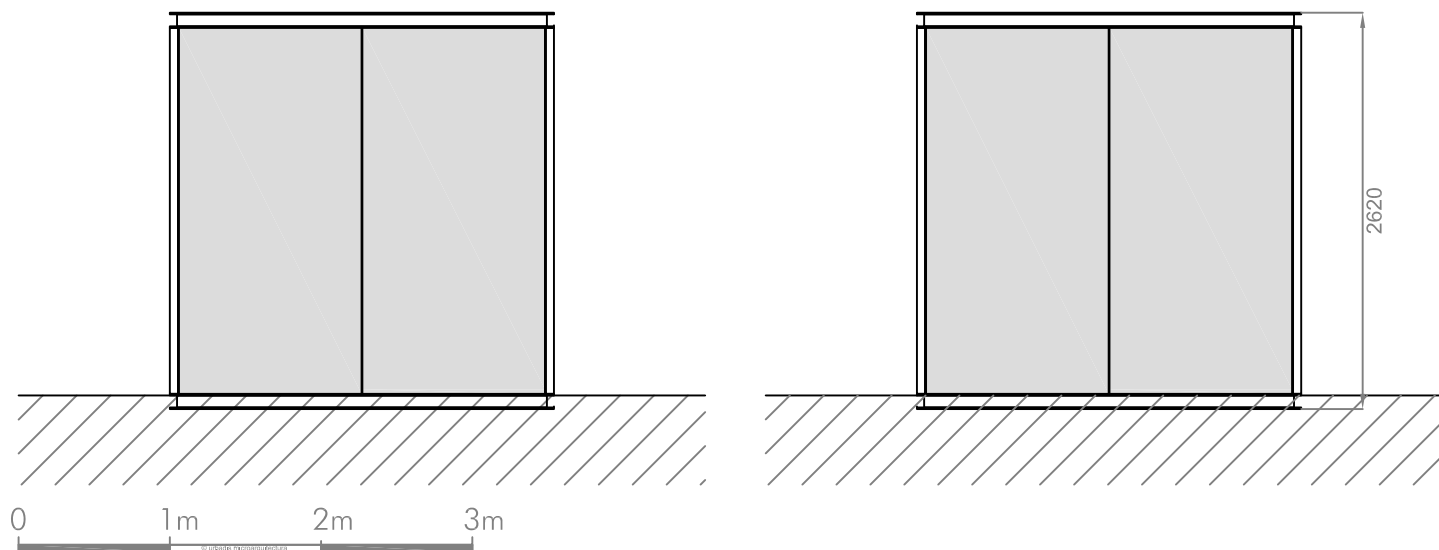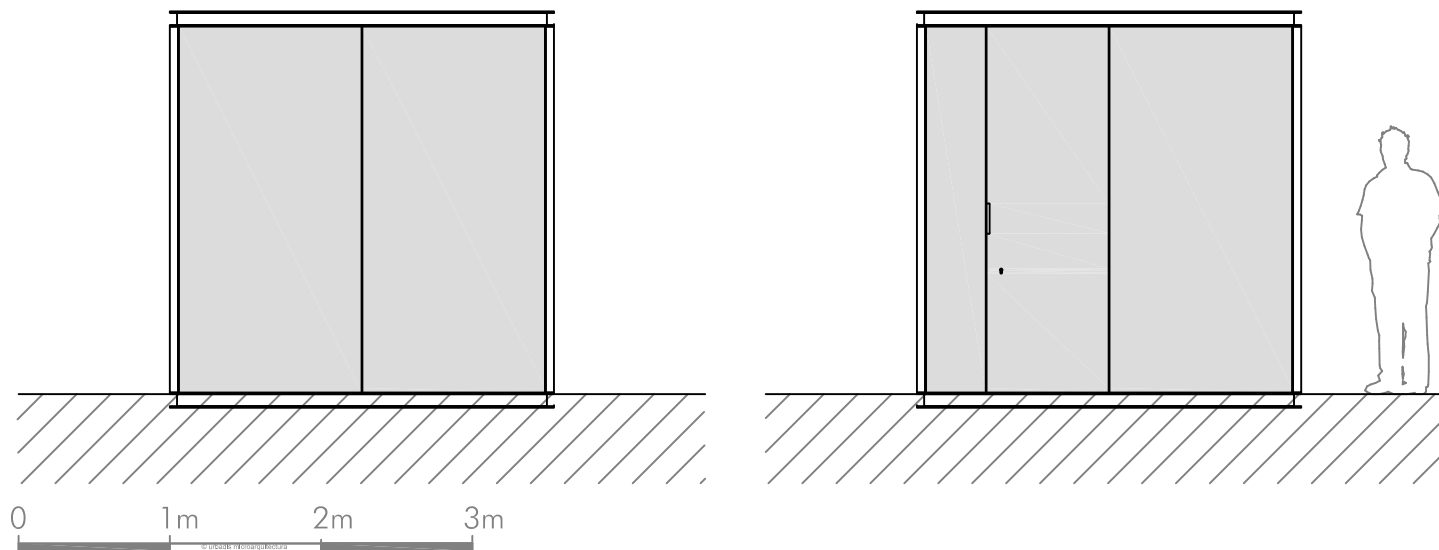

 2,54×2,54m

 2,62m

 6,45m²